

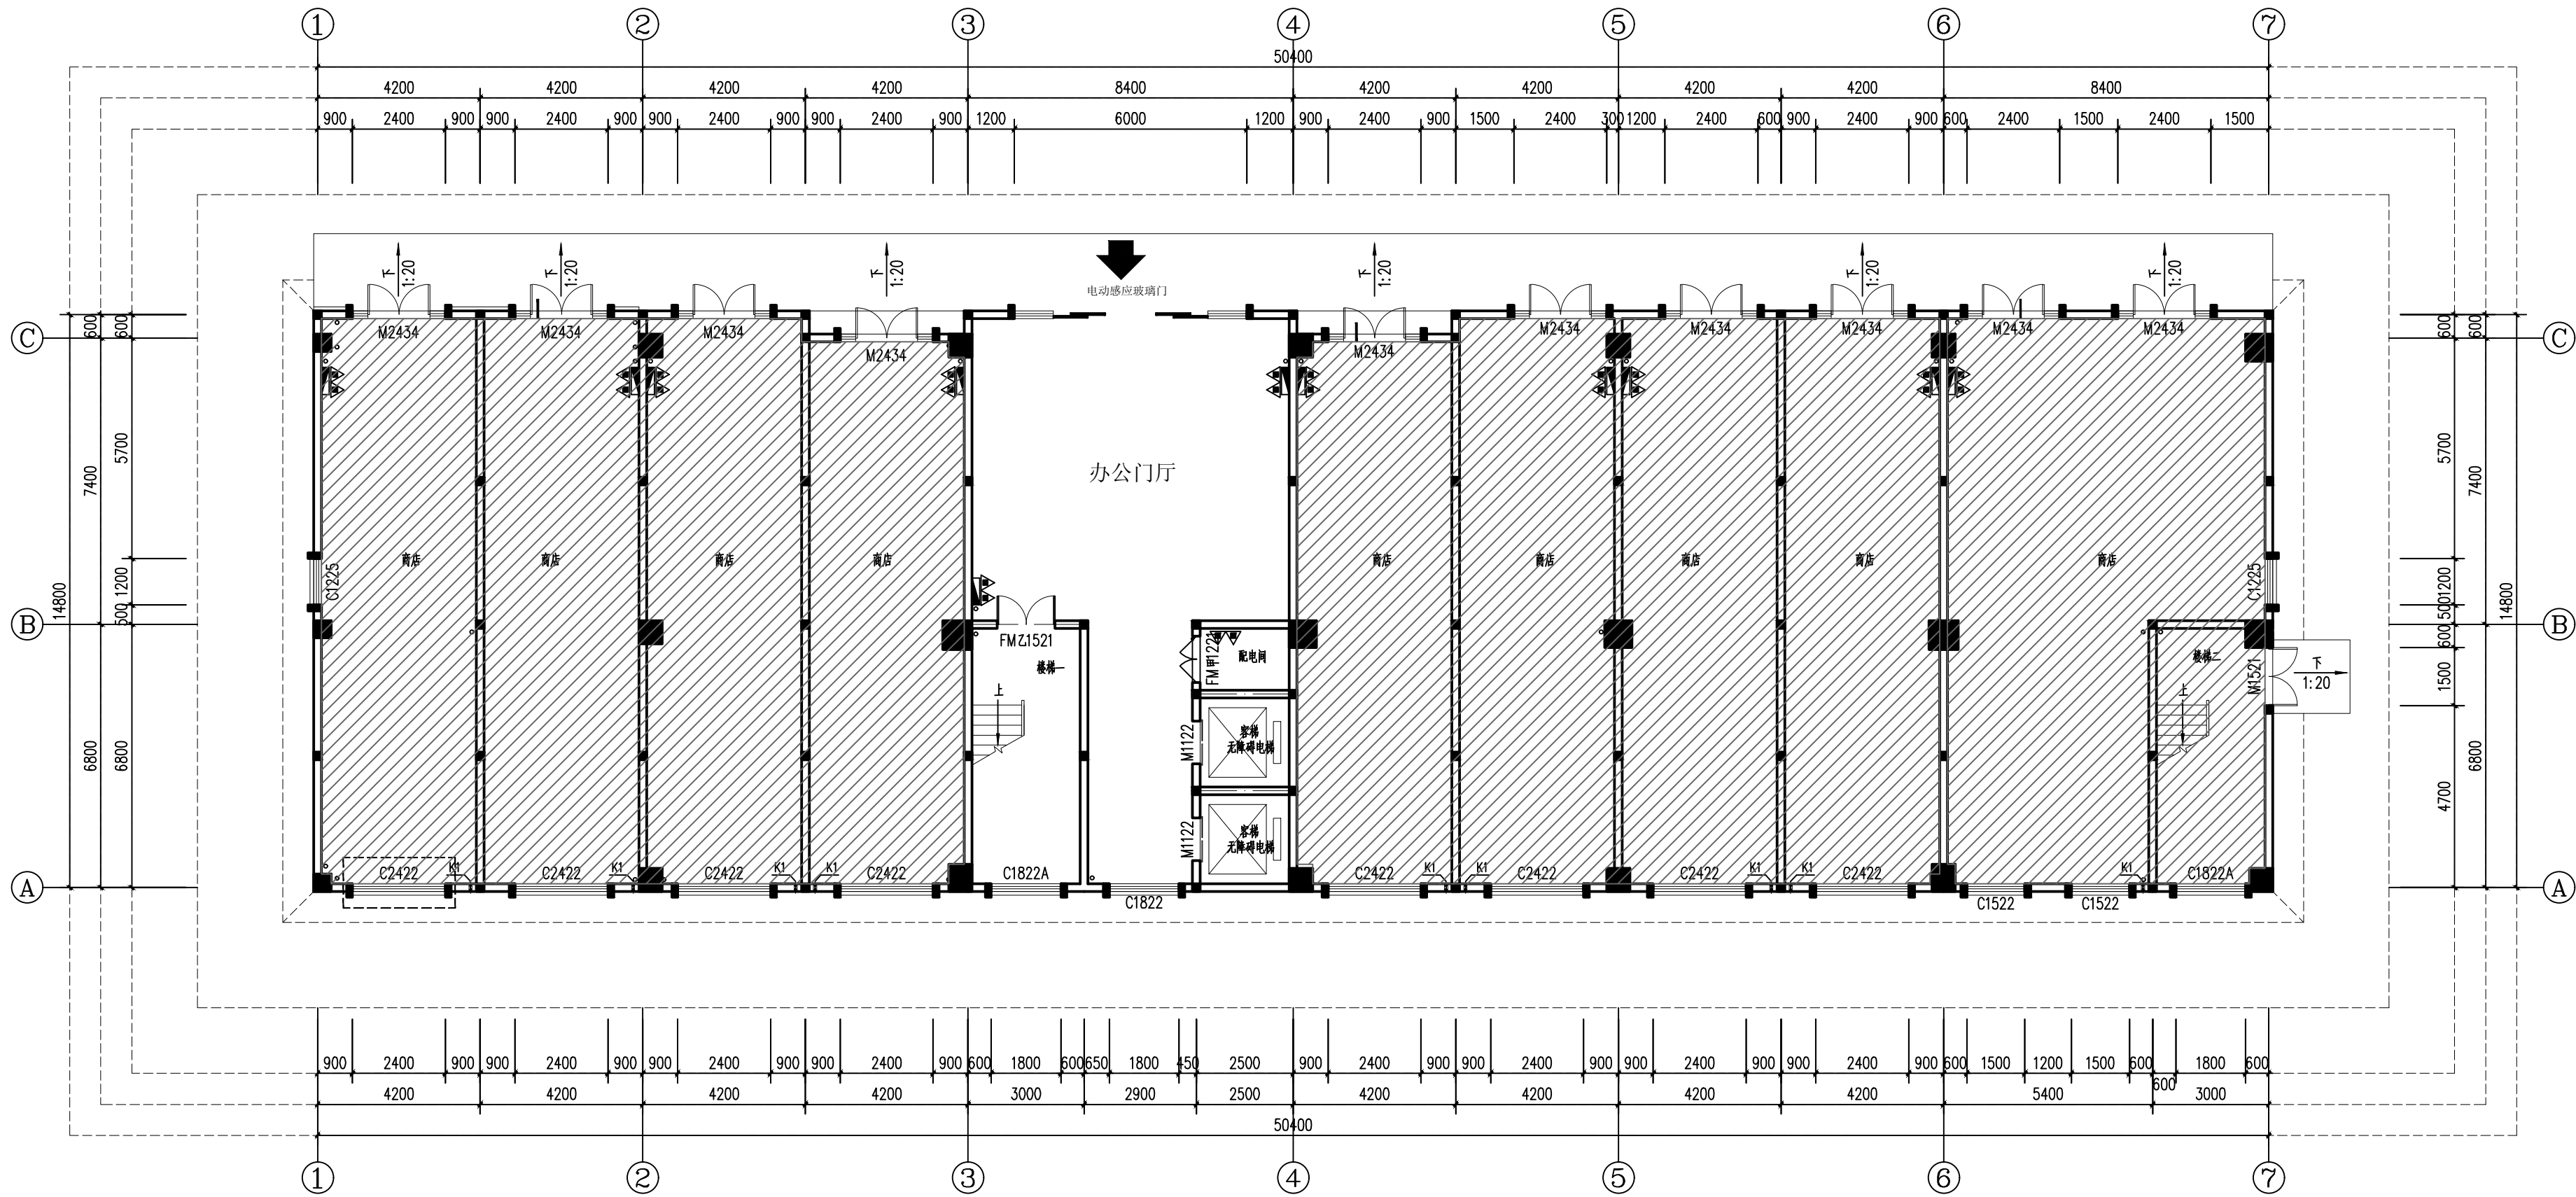
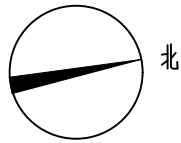


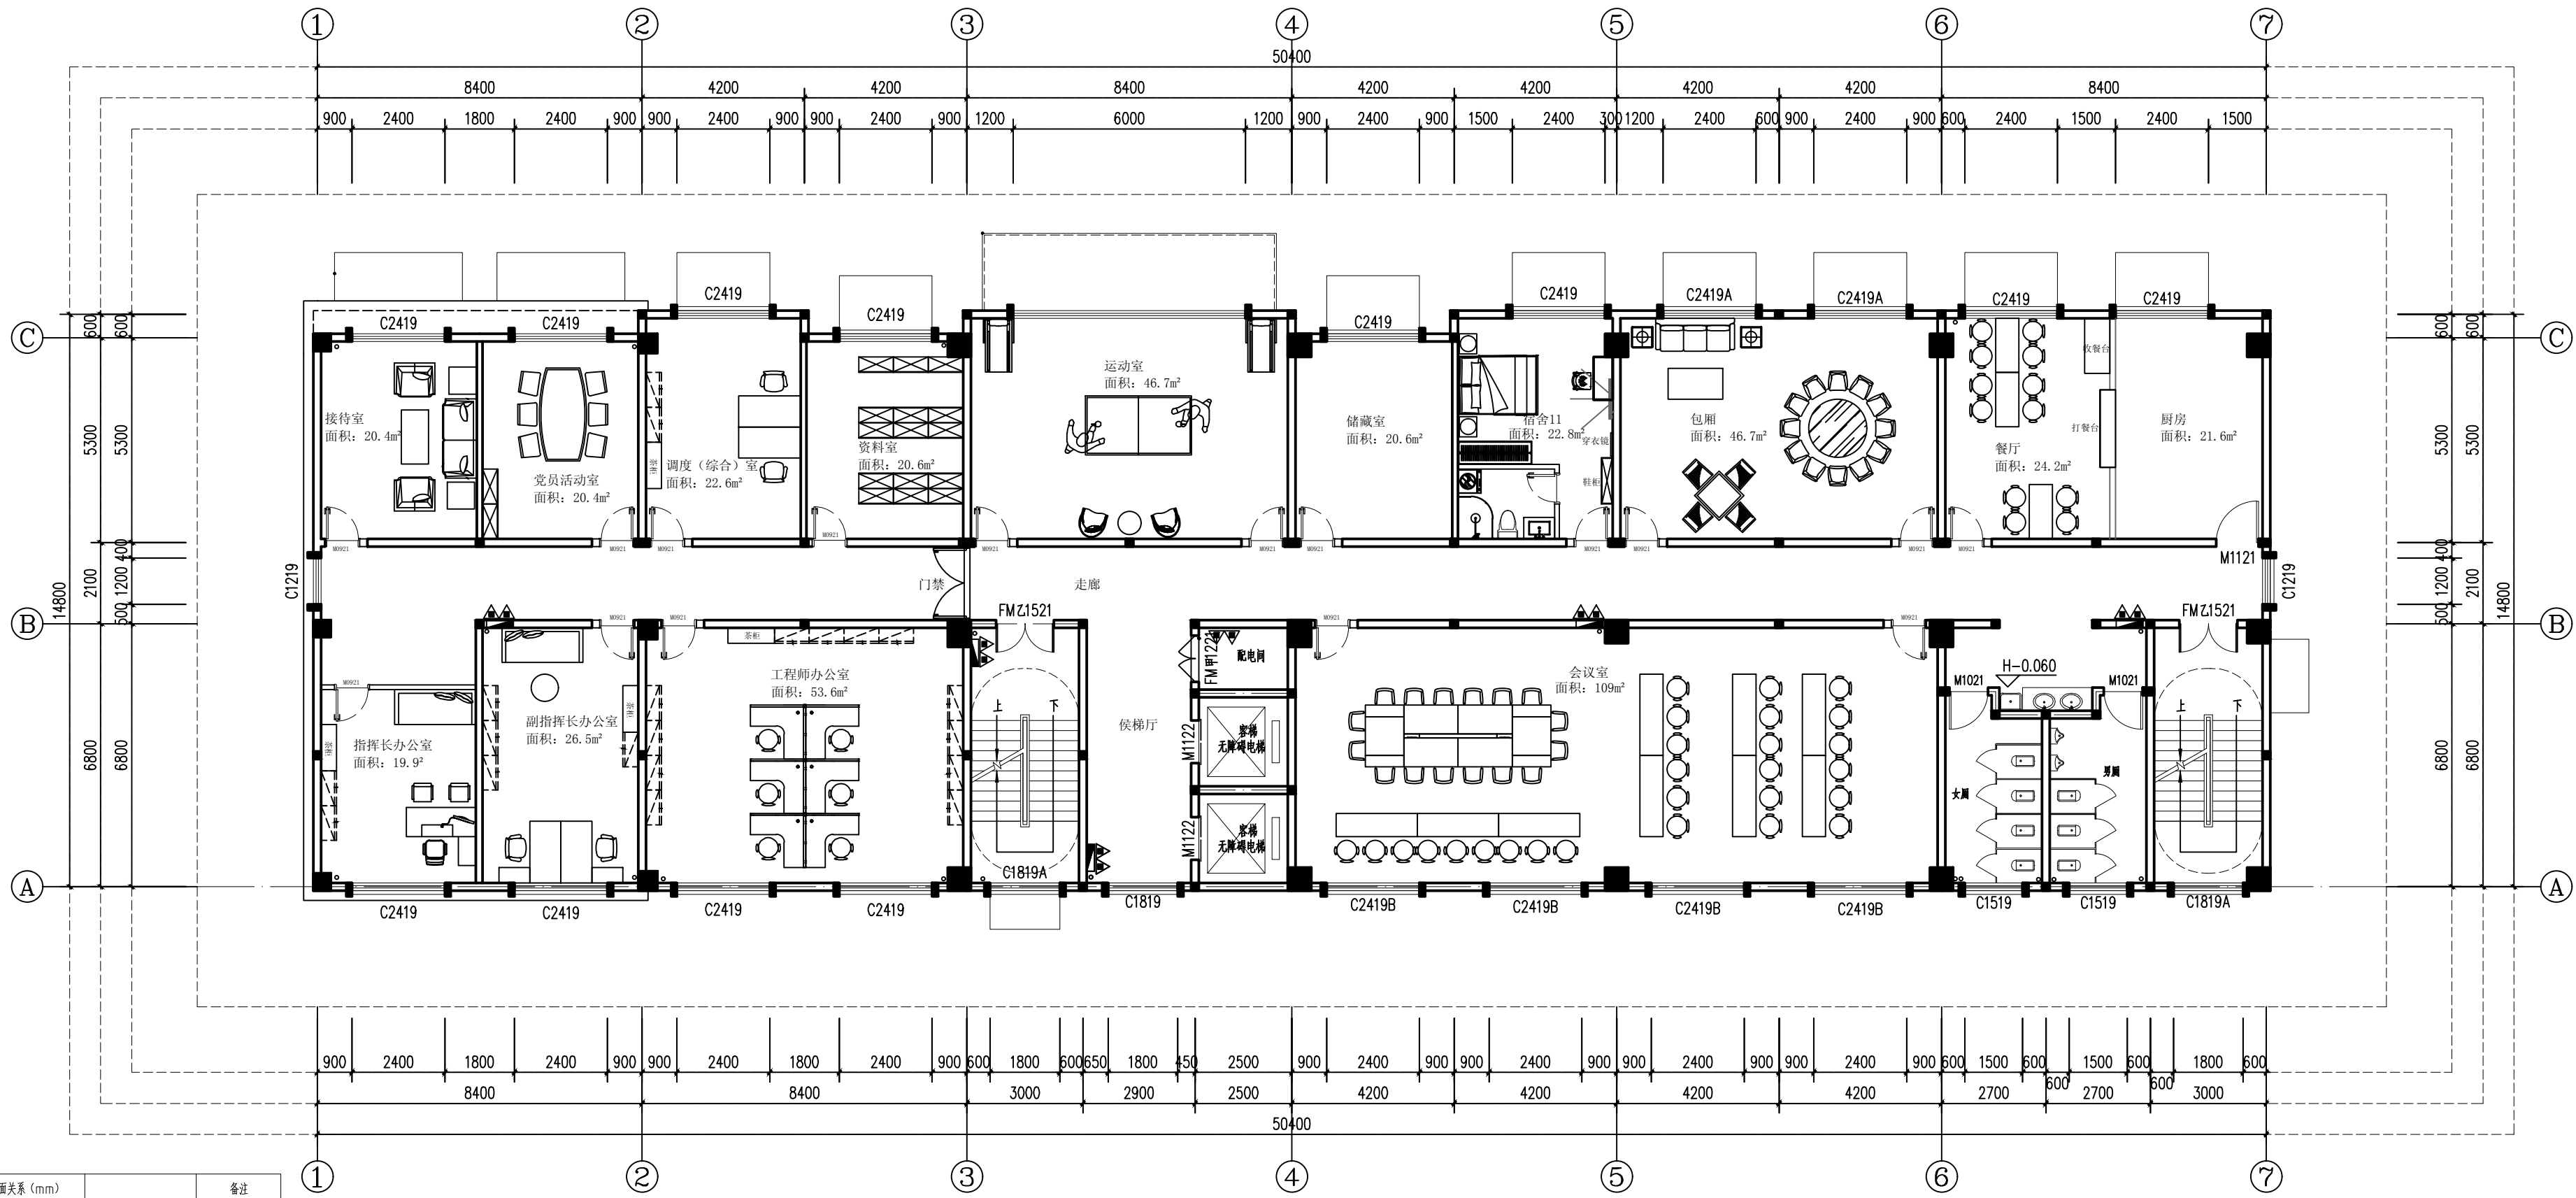

层高表		
F (层数)	H (建筑标高)	层高 (mm)
1F	0.000	4.200
2F	4.200	3.600
3F	7.800	3.600
4F	11.400	3.600
5F	15.000	3.600
6F	18.600	3.600
RF	22.200	/

除特别注明外，各功能房间建筑完成面及结构完成面关系 (mm)			
房间名称	建筑完成面标高	预留装修面层 (业主自理)	备注
商店	H-25	25	无保温
楼梯间	H-25	25	无保温
门厅、候梯厅	H-25	25	无保温
配电间	H-60	/	无保温



一层平面图 1:100

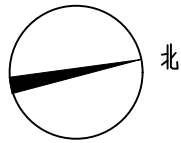

层高表		
F (层数)	H(建筑标高)	层高 (mm)
1F	0.000	4.200
2F	4.200	3.600
3F	7.800	3.600
4F	11.400	3.600
5F	15.000	3.600
6F	18.600	3.600
RF	22.200	/

除特别注明外, 各功能房间建筑完成面及结构完成面关系 (mm)					备注
房间名称	结构完成面标高	建筑完成面标高	建筑面层厚度	预留装修面层 (业主自理)	
各功能房间 (除卫生间)	H-80	H-25	55	25	板上保温
卫生间	H-80	H-60	20	30	不做楼底保温, 找坡1%, 坡向地漏
楼梯间	H-45	H-25	20	25	无板上保温
走廊	H-80	H-25	55	25	板上保温
配电间	H-80	H-60	20	/	无板上保温

二层平面图 1:100

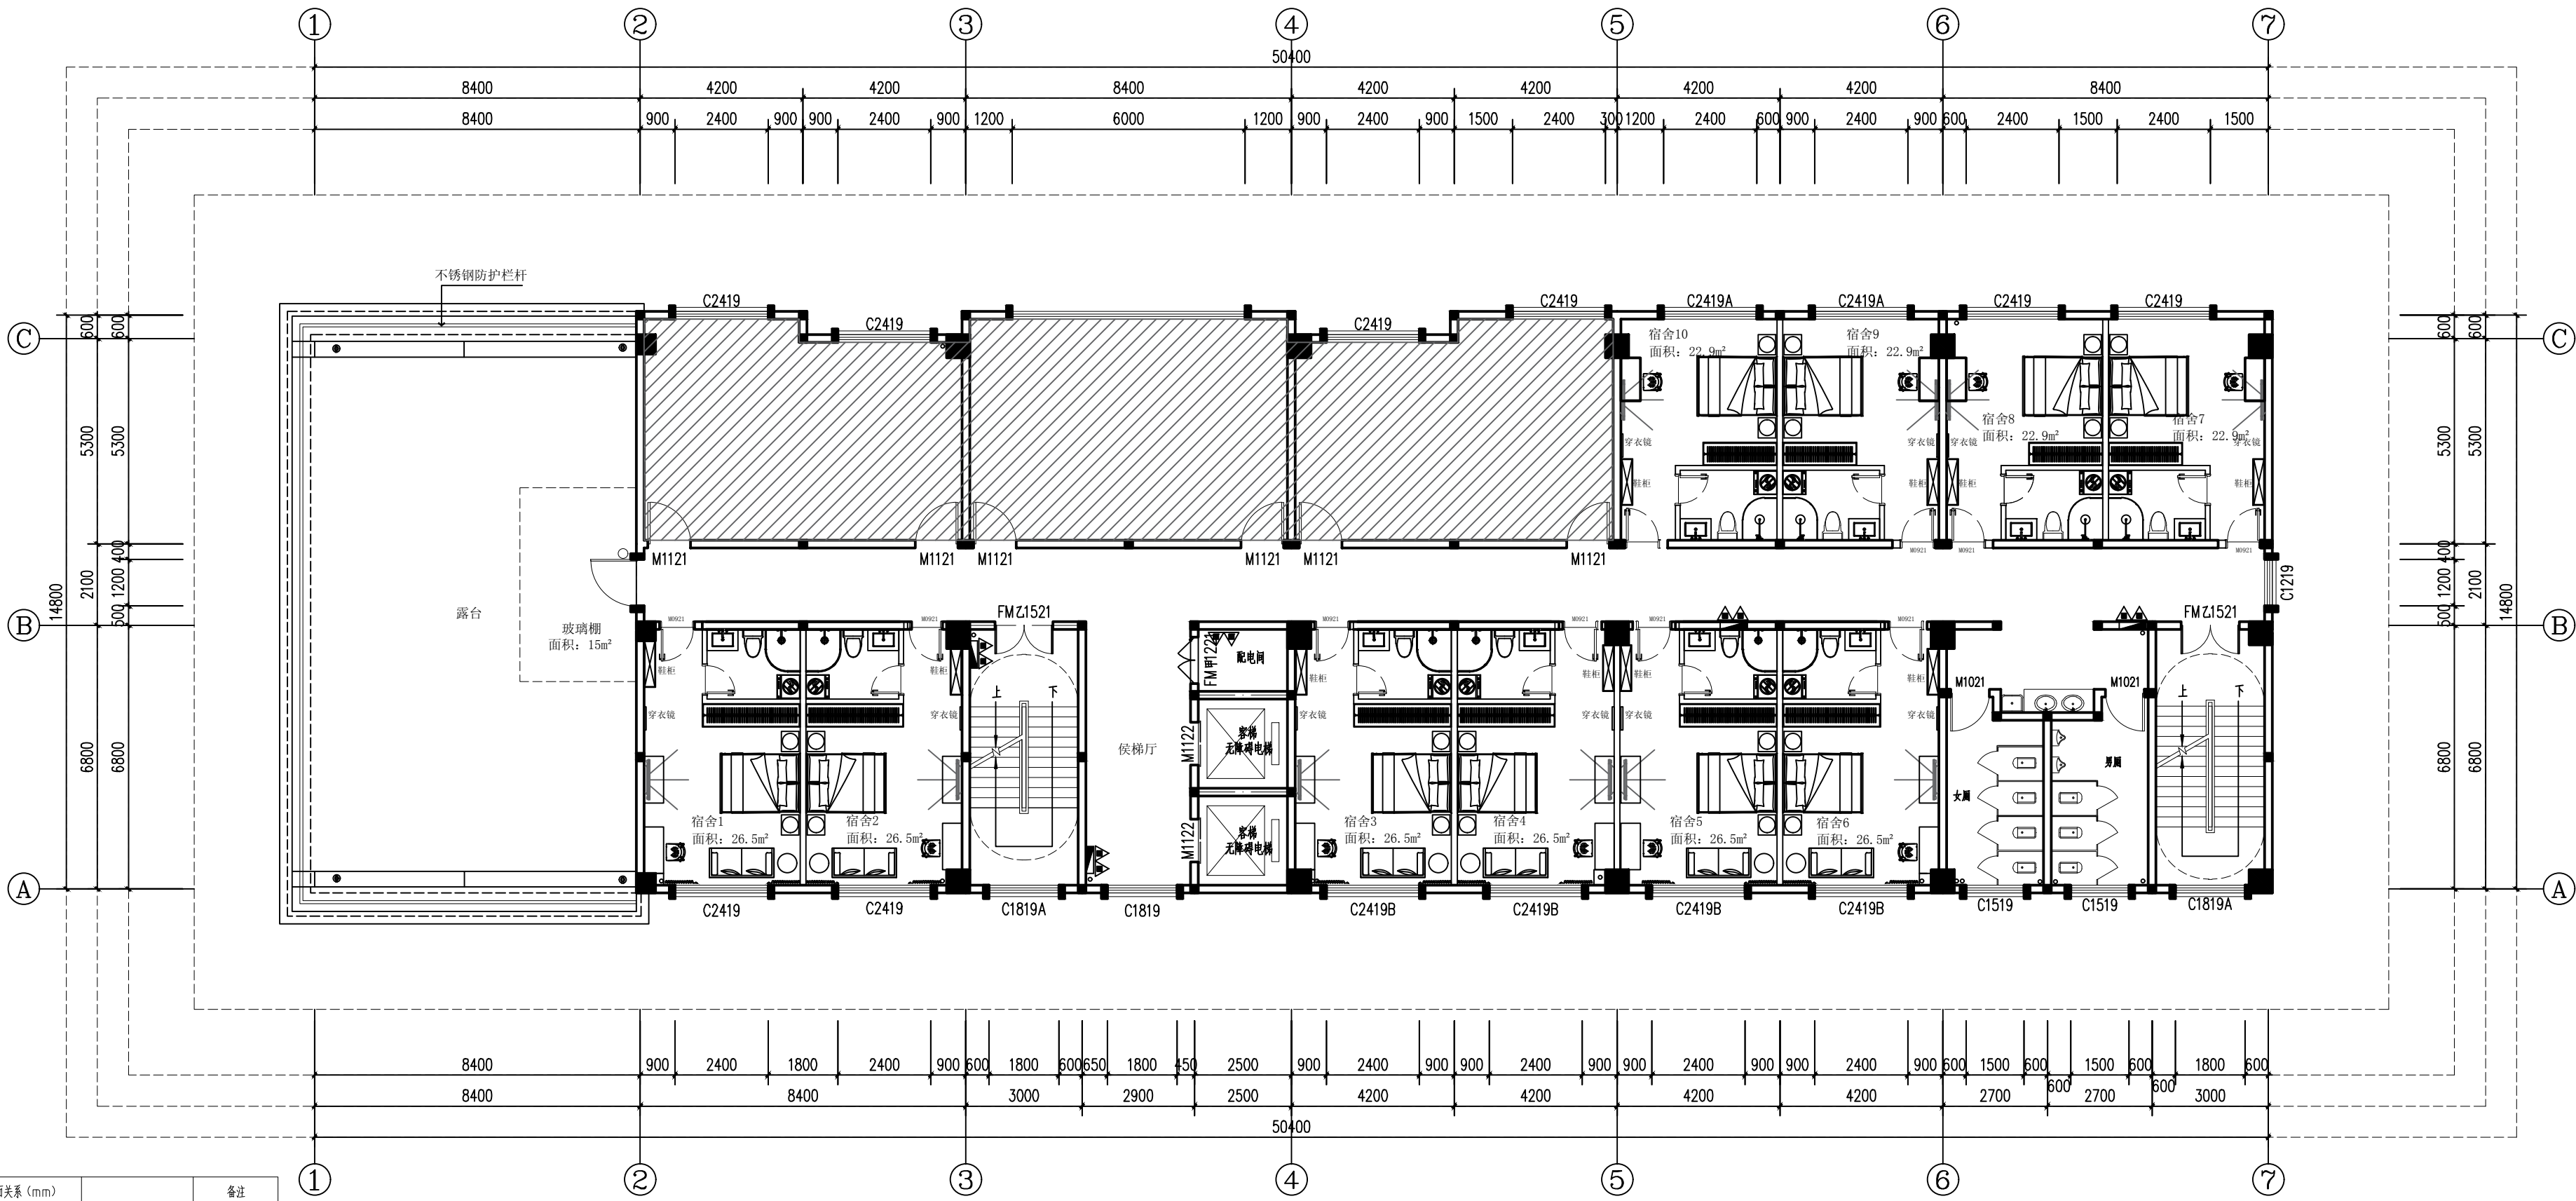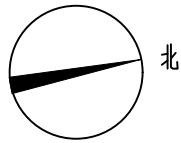

层高表		
F (层数)	H(建筑标高)	层高 (mm)
1F	0.000	4.200
2F	4.200	3.600
3F	7.800	3.600
4F	11.400	3.600
5F	15.000	3.600
6F	18.600	3.600
RF	22.200	/

除特别说明外, 各项能房间建筑完成面及结构完成面关系 (mm)					备注
房间名称	结构完成面标高	建筑完成面标高	建筑面层厚度	预留装修面层 (业主自理)	
各功能房间 (除卫生间)	H-80	H-25	55	25	板上保温
卫生间	H-80	H-60	20	30	不做楼底保温, 找坡1%, 坡向地漏
楼梯间	H-45	H-25	20	25	无板上保温
走廊	H-80	H-25	55	25	板上保温
配电间	H-80	H-60	20	/	无板上保温

三层平面图 1:100